


10899

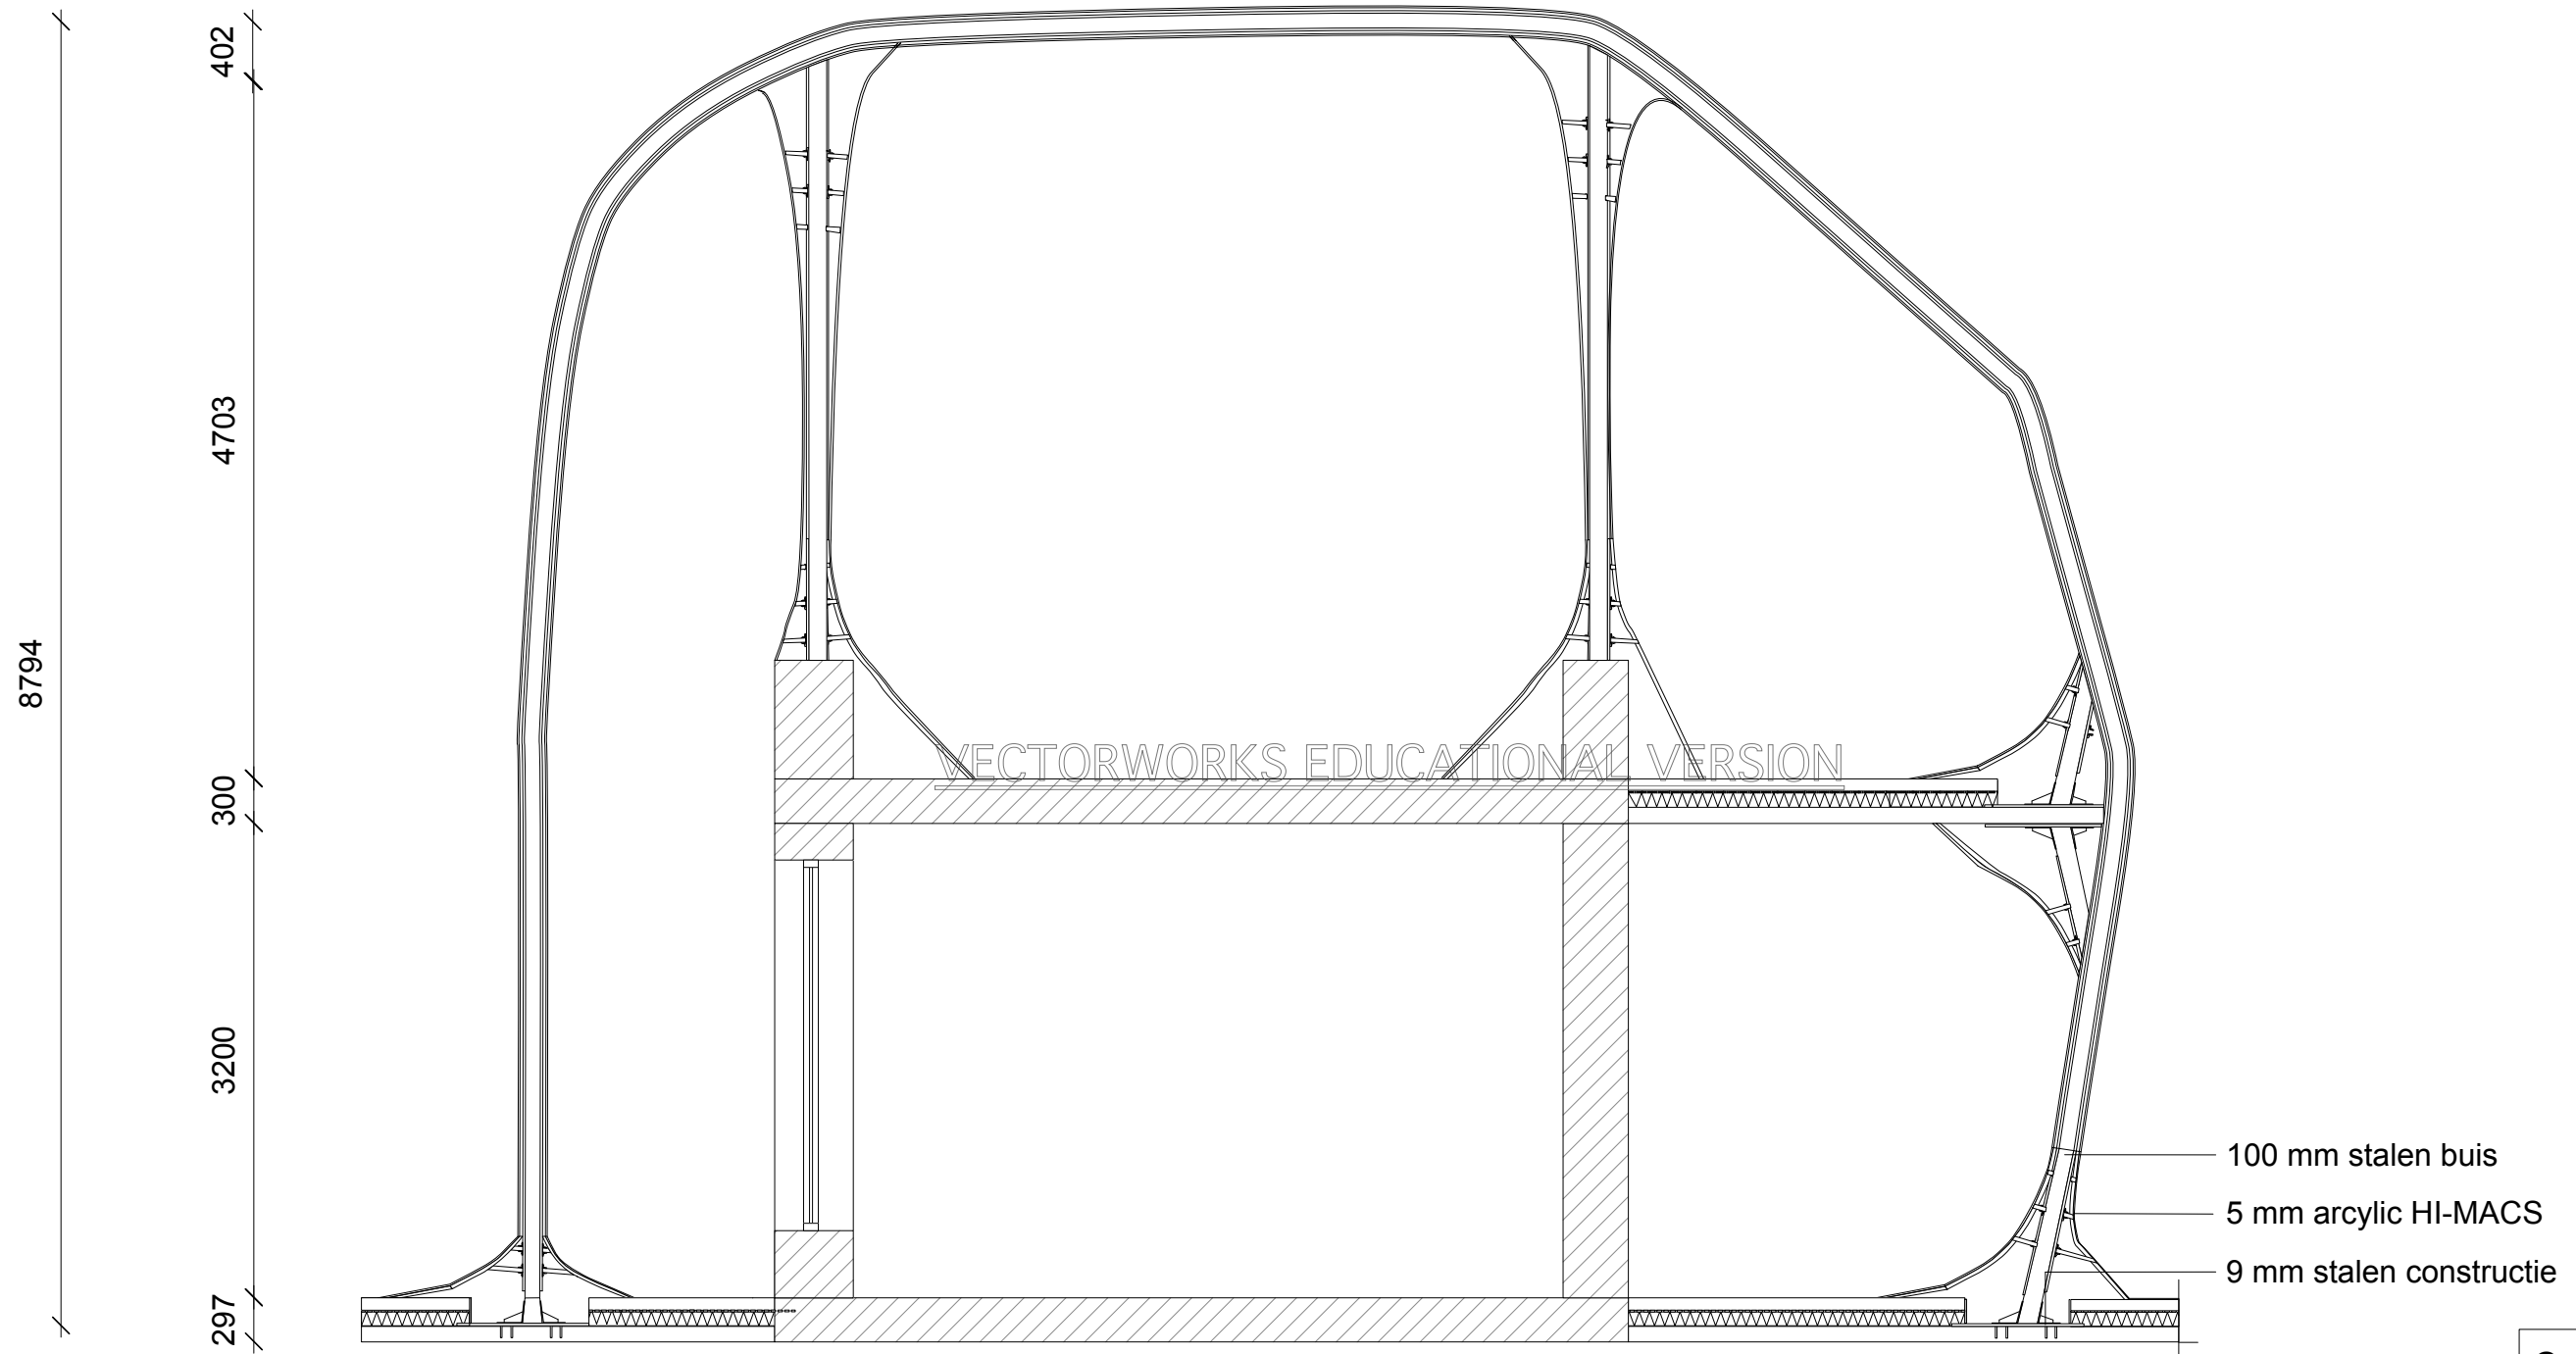

Gastenverblijf Slava
Doorsnede
Semester 4
Schaal 1:50
A3 formaat
Vicky van Dijk
Student nr: 0838178
26 Juni 2013